
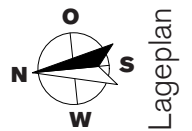
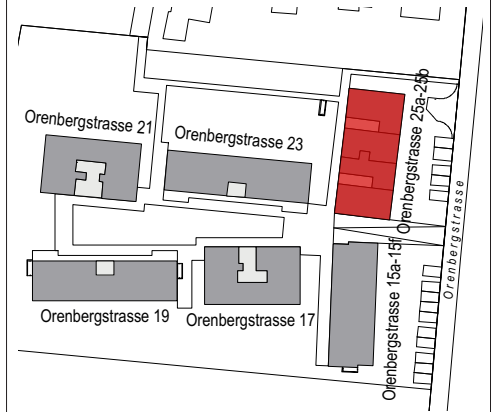
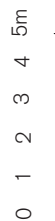
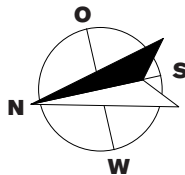


Das Objekt wird wie gesehen gemietet. Allfällige Abweichungen von den angegebenen m²-Zahlen berechtigen nicht zu einer Mietzinsanpassung.

Keller Orenbergstrasse 25a-25b 1:200

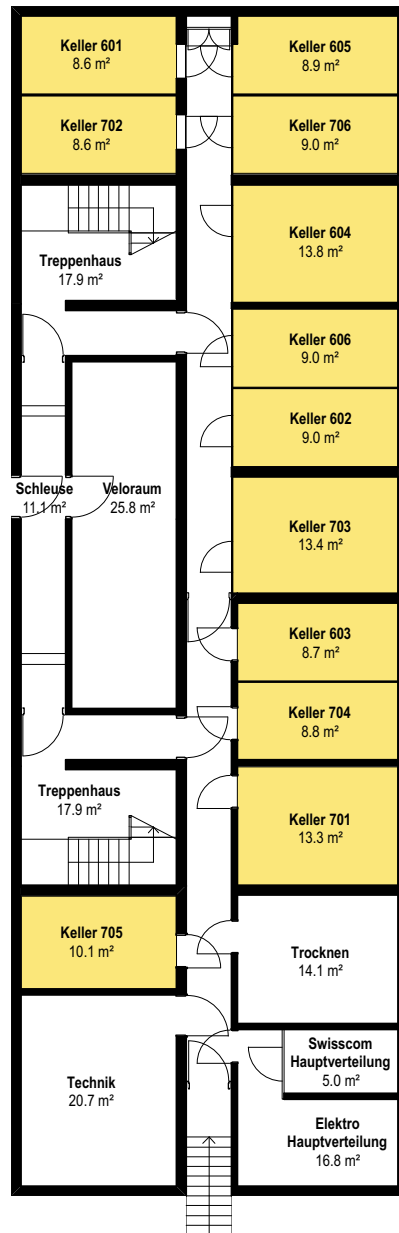






Lageplan

Adresse: Orenbergstrasse 23, 8475 Ossingen
Objekt: Schema Kellerabteile

Objekt-Nummer: 410
Netto Wohnfläche:

Das Objekt wird wie gesehen gemietet. Allfällige Abweichungen von den angegebenen m²-Zahlen berechtigen nicht zu einer Mietzinsanpassung.

Keller Orenbergstrasse 23 1:200

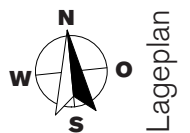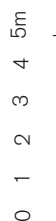
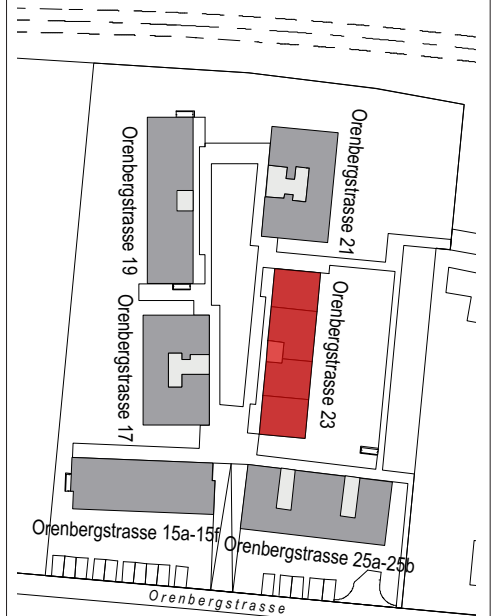
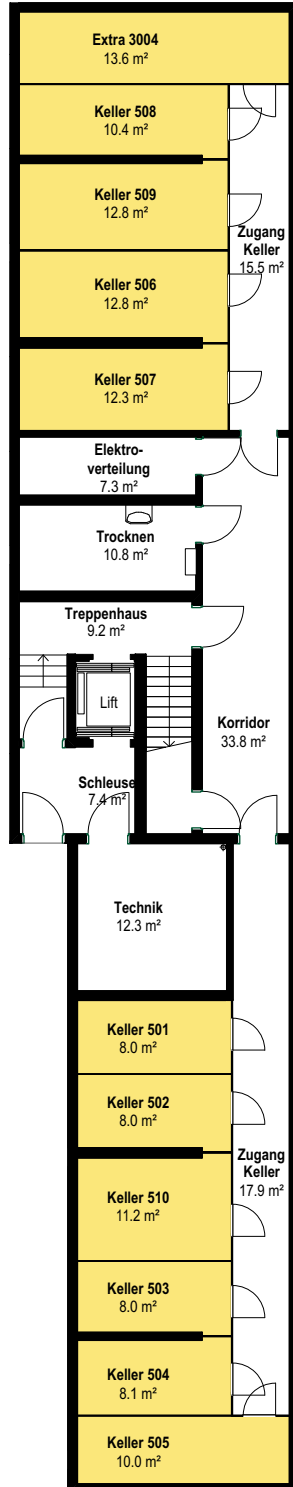
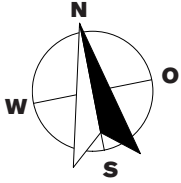


Adresse: Orenbergstrasse 21, 8475 Ossingen
Objekt: Schema Kellerabteile

Objekt-Nummer: 410
Netto Wohnfläche:

Das Objekt wird wie gesehen gemietet. Allfällige Abweichungen von den angegebenen m²-Zahlen berechtigen nicht zu einer Mietzinsanpassung.

Keller Orenbergstrasse 21 1:200

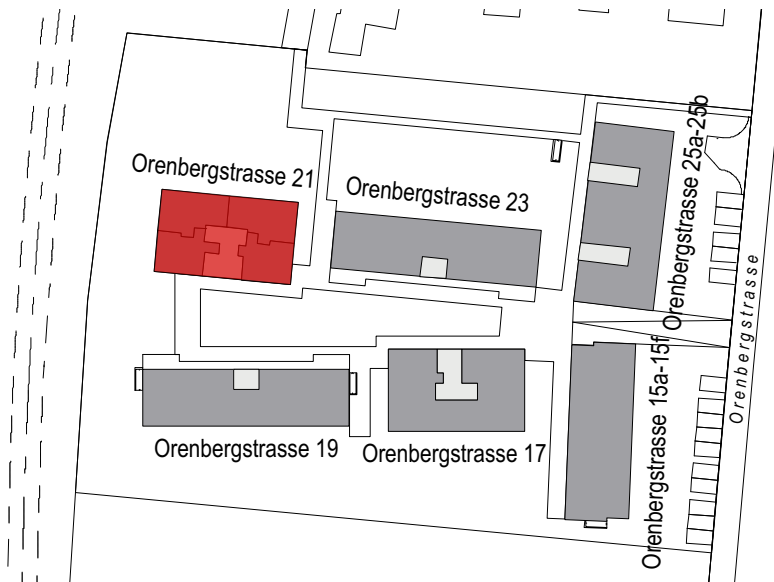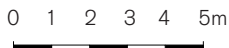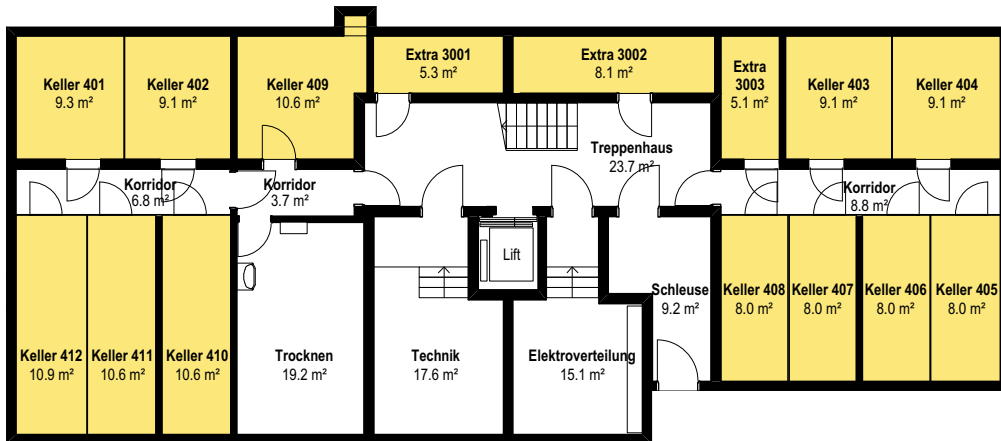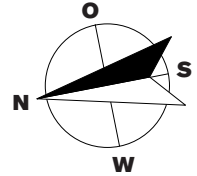






Adresse: Orenbergstrasse 19, 8475 Ossingen
Objekt: Schema Kellerabteile

Objekt-Nummer: 410
Netto Wohnfläche:

Das Objekt wird wie gesehen gemietet. Allfällige Abweichungen von den angegebenen m²-Zahlen berechtigen nicht zu einer Mietzinsanpassung.

Keller Orenbergstrasse 19

1:200

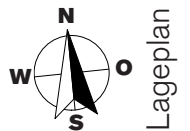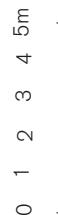
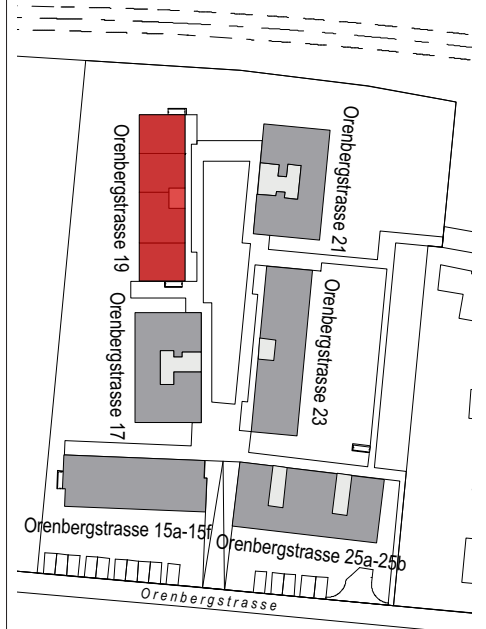
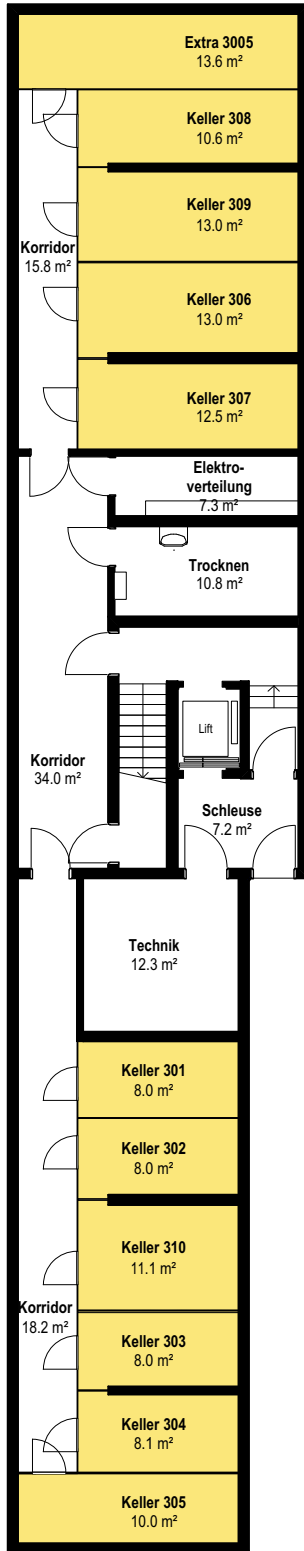
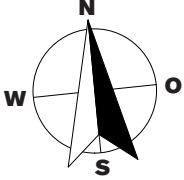


Adresse: Orenbergstrasse 17, 8475 Ossingen
Objekt: Schema Kellerabteile

Objekt-Nummer: 410
Netto Wohnfläche:

Das Objekt wird wie gesehen gemietet. Allfällige Abweichungen von den angegebenen m²-Zahlen berechtigen nicht zu einer Mietzinsanpassung.

Keller Orenbergstrasse 17 1:200

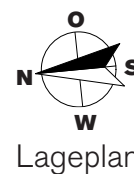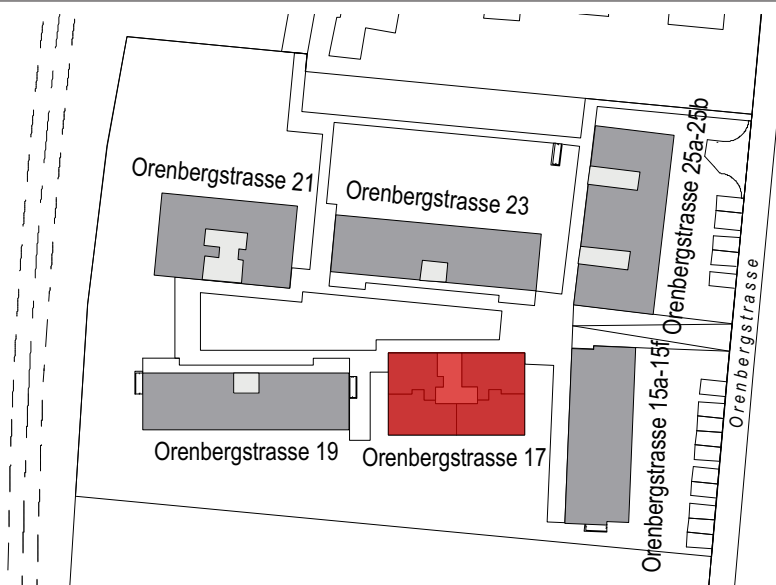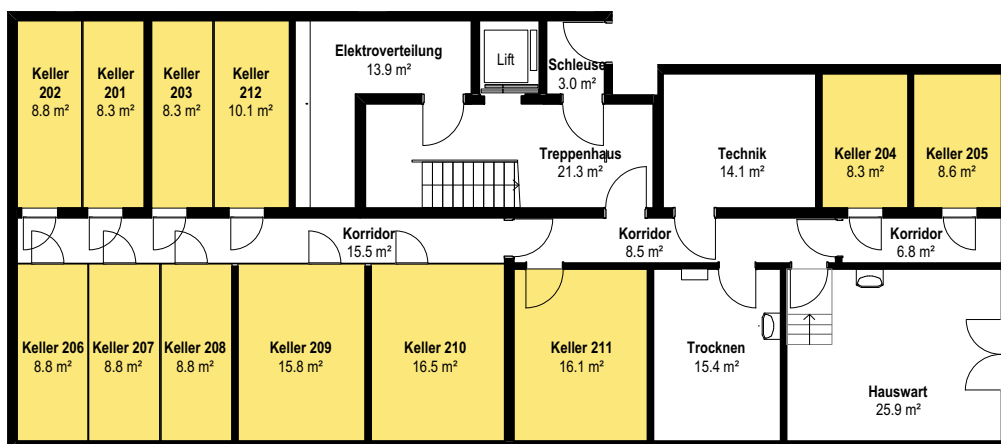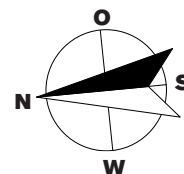

Adresse: Orenbergstrasse 15a-15f, 8475 Ossingen
Objekt: Schema Keller

Objekt-Nummer: 410
Netto Wohnfläche:

Das Objekt wird wie gesehen gemietet. Allfällige Abweichungen von den angegebenen m²-Zahlen berechtigen nicht zu einer Mietzinsanpassung.

Keller Orenbergstrasse 15a-15f 1:200

15a / 101

15b / 102

15c / 103

15d / 104

15e / 105

15f / 106

